

LEGENDA

212/2


- stávající kanalizace
- stávající vodovod
- stávající NTL plynovod
- stávající vedení NN - AYKY 3 x 120 + 70
- nová kanalizace - 1. veřejná kanalizace DN 250 d-36,5 m, přípojky DN 150 d-47,5 m
- vodovodní přípojka, 3 x 7 m, 1 x 26,5 m
- plynová přípojka, 3 x 3,7 m, 1 x 23 m
- přípojka NN AYKY 3 x 120 + 70, celková délka 80 m
- zpevněné plochy
- travnaté plochy
- navrhované objekty

SITUACE

MĚŘ. 1:250

OBJEKT "A"

OBJEKT "B"

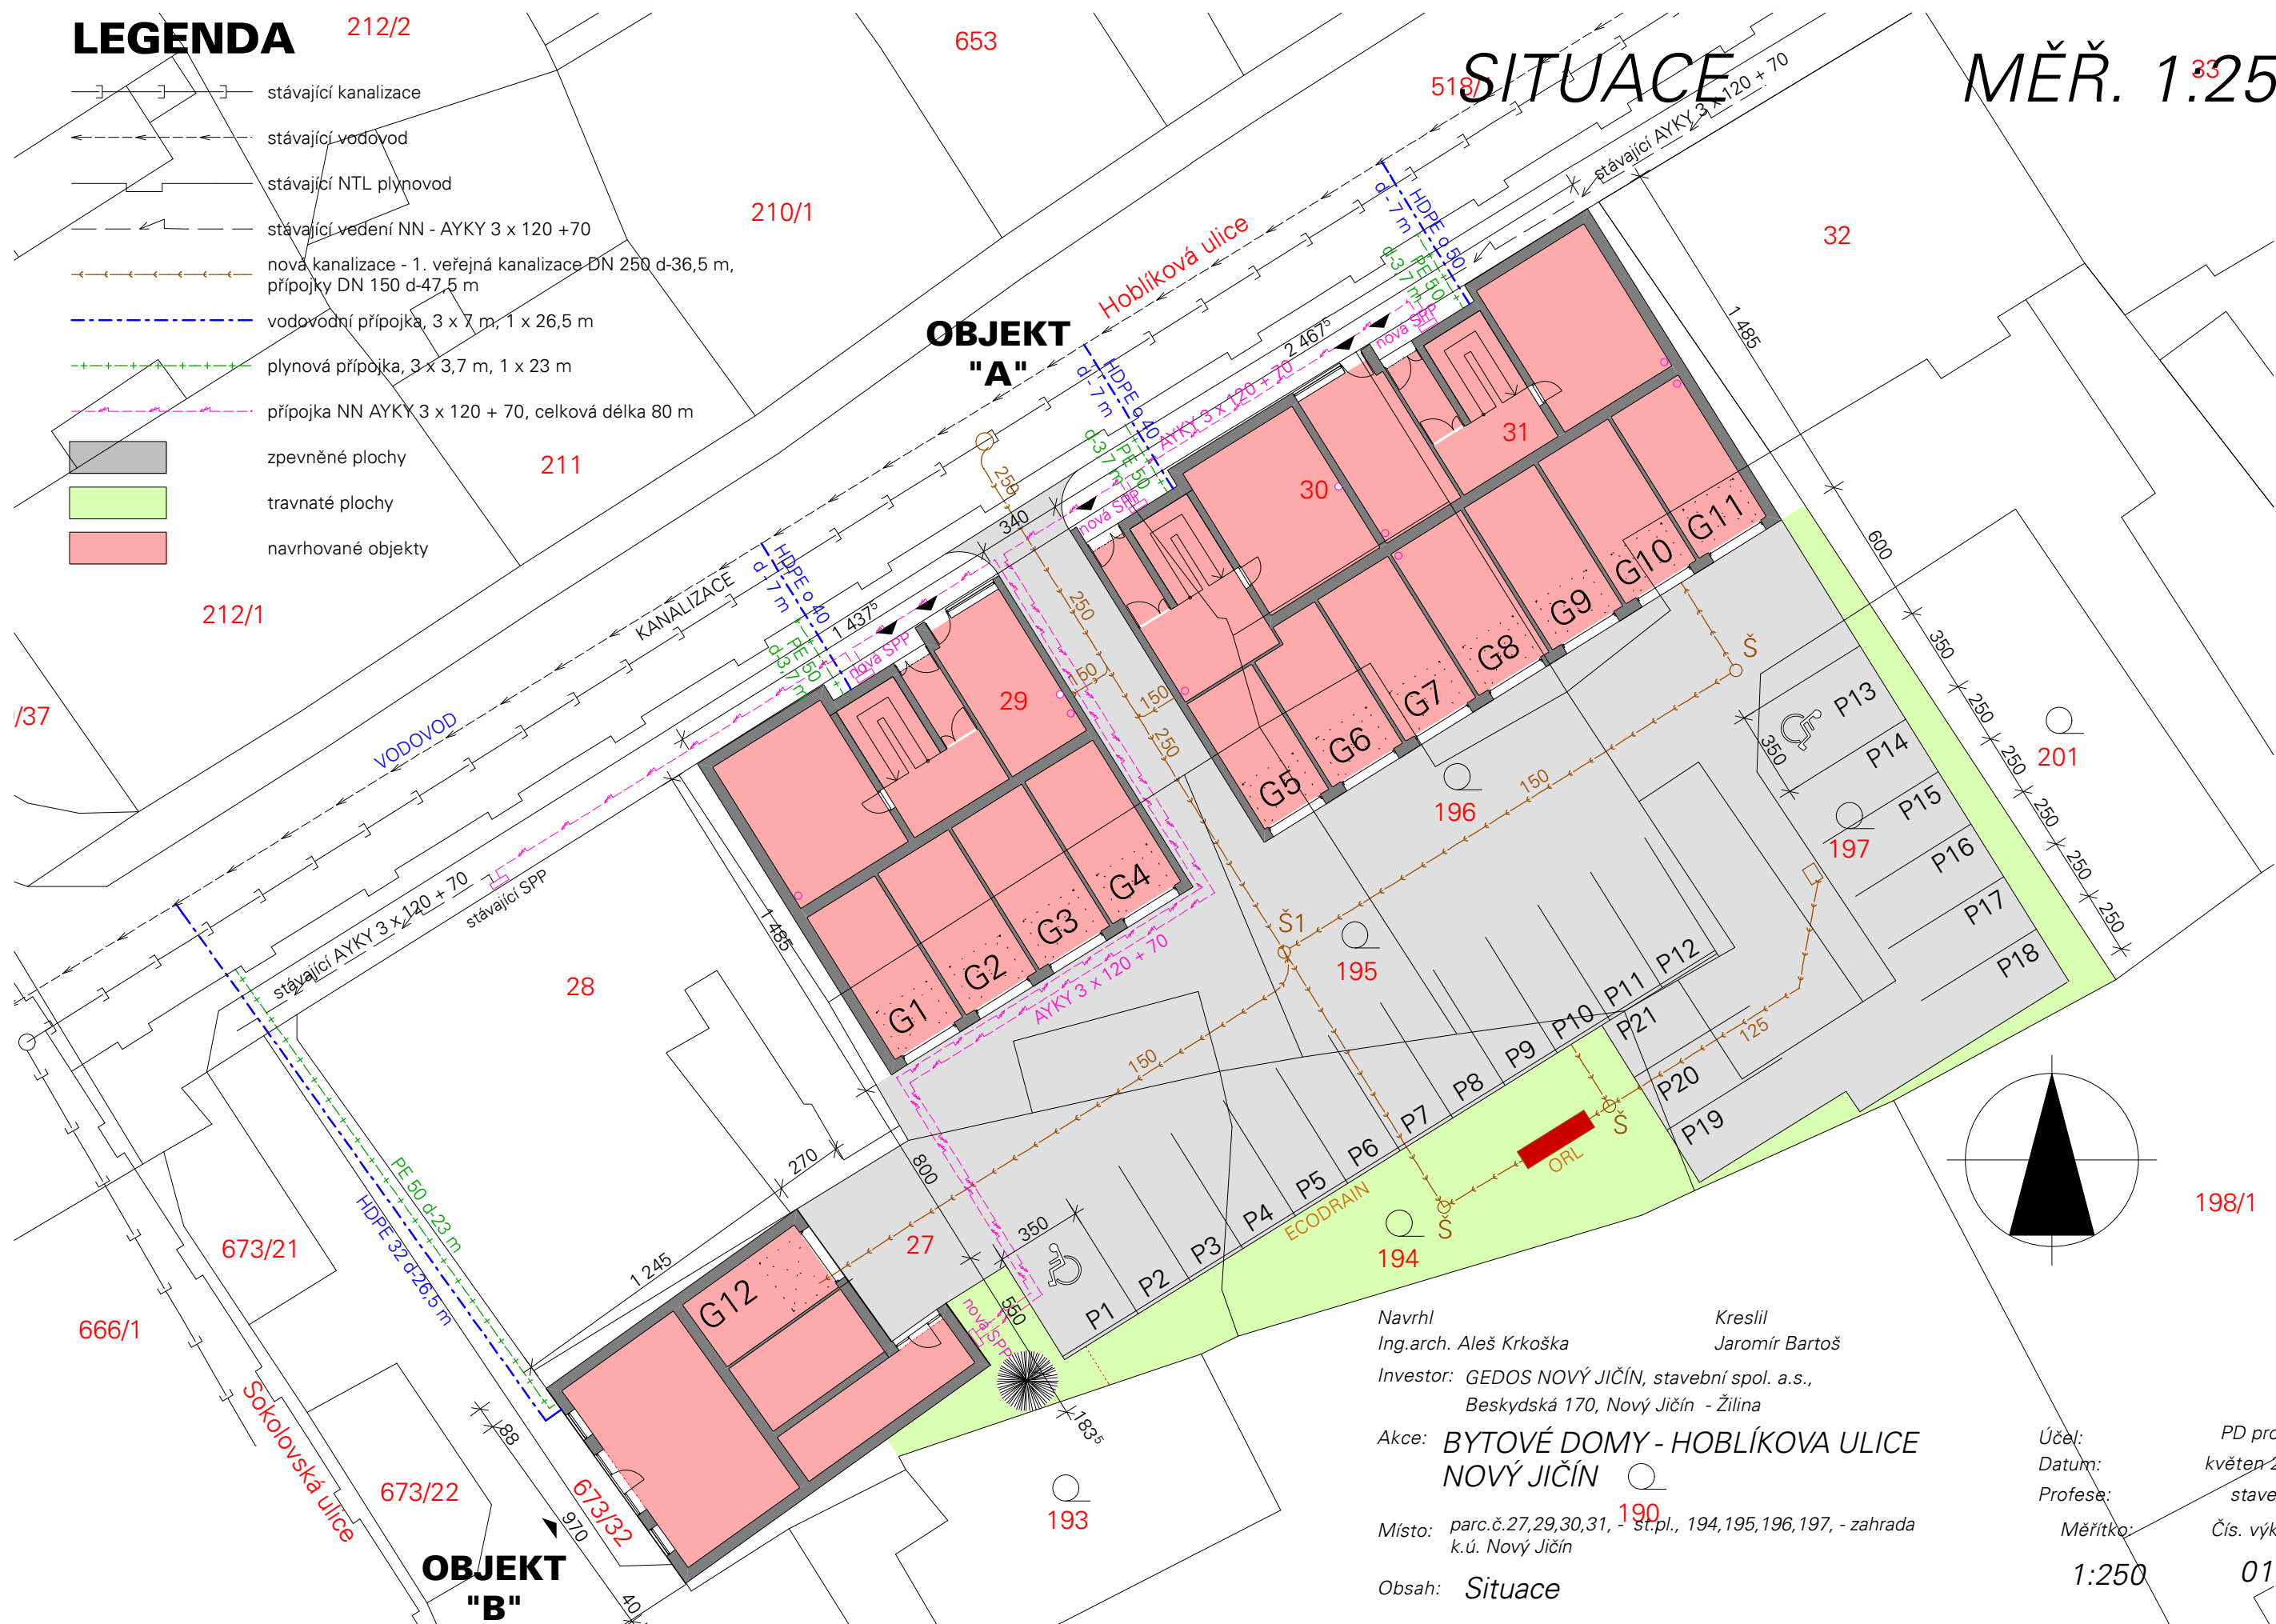

Navrhl
Ing.arch. Aleš Krkoška

Kreslil
Jaromír Bartoš

Investor: GEDOS NOVÝ JIČÍN, stavební spol. a.s.,
Beskydská 170, Nový Jičín - Žilina

Akce: **BYTOVÉ DOMY - HOBLÍKOVA ULICE
NOVÝ JIČÍN**

Místo: parc.č.27,29,30,31, - st.pl., 194,195,196,197, - zahrada
k.ú. Nový Jičín

Obsah: **Situace**

Účel: PD pro ÚŘ
Datum: květen 2007
Profese: stavební
Měřítko: Čís. výkr.
1:250 01